


План части этажа

Этаж № 5

Секция № 2

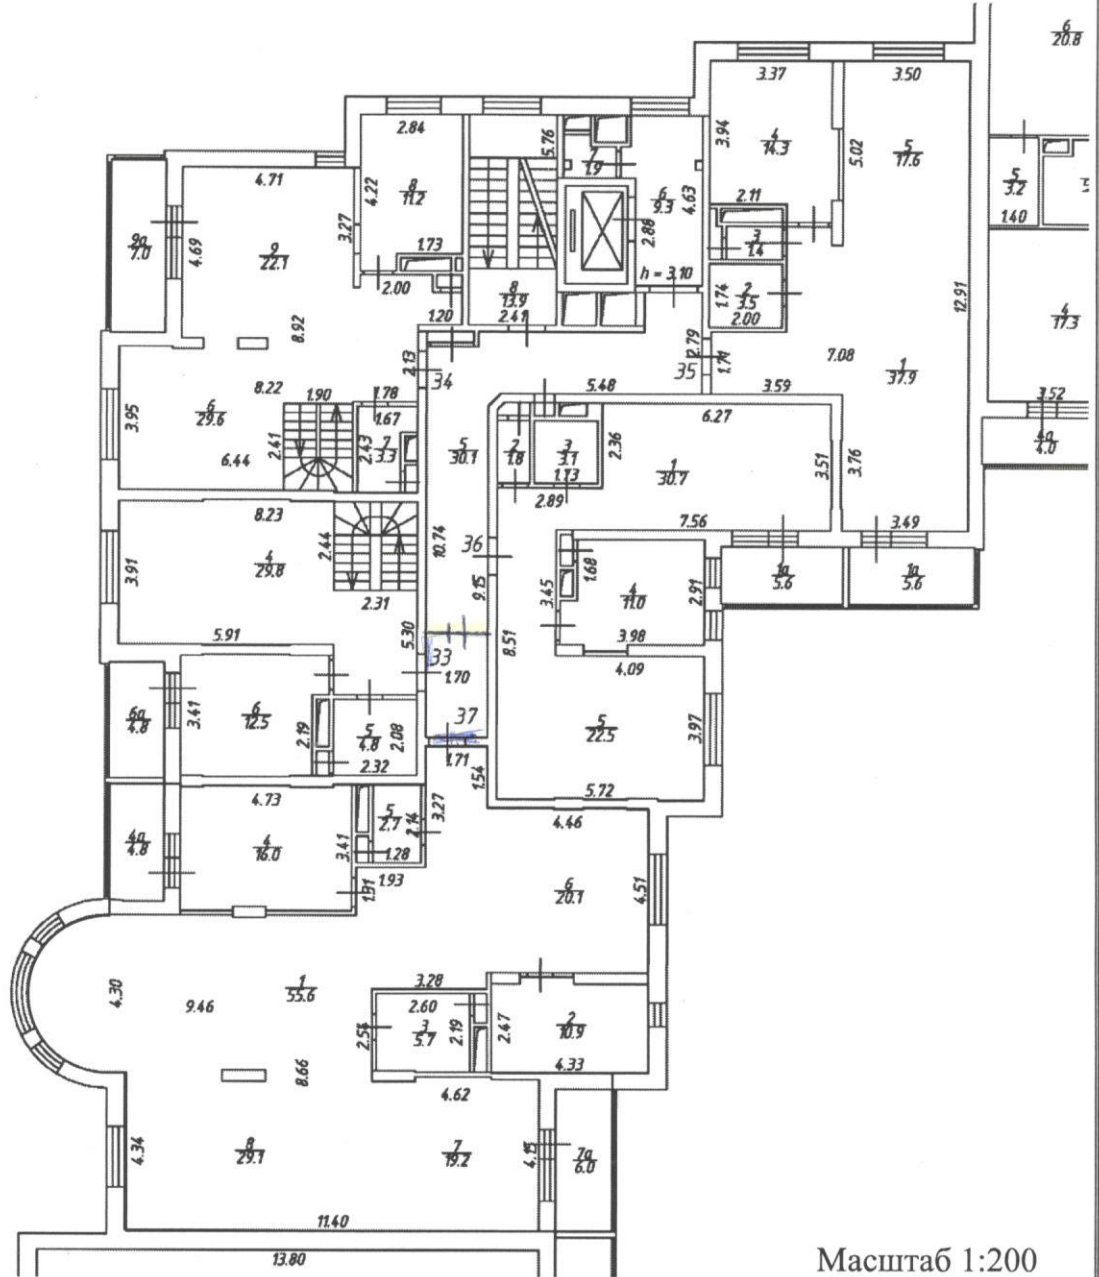

Масштаб 1:200

Условные обозначения:

— граница образуемого помещения

4.08 линейный размер, м

— — — — — стены, перегородки

— — — — — стена с дверью и окном



лестница

| обозначение помещения

$\frac{1}{17.4}$ обозначение и площадь (кв.м) комнаты

h=3.41 высота (м)