


# План части этажа

Этаж № 16

Секция № 1

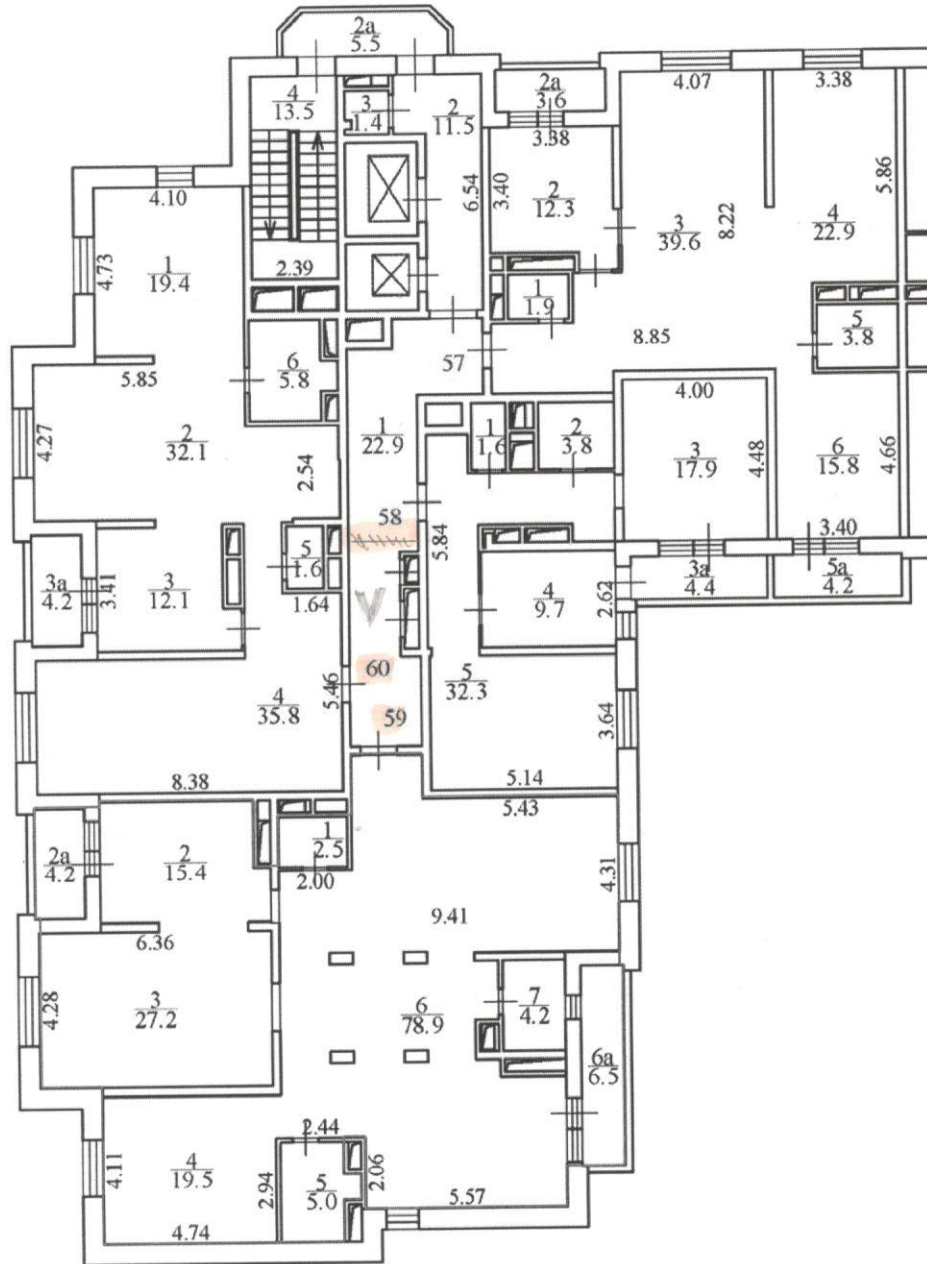

Масштаб 1:200

## Условные обозначения:

— граница образуемого помещения

4.08 линейный размер, м

— стены, перегородки

— стена с дверью и окном



лестница

59 обозначение помещения

$\frac{1}{17.4}$  обозначение и площадь (кв.м) комнаты

$h=3.10$  высота (м)