


План части этажа

Этаж № 14

Секция № 1

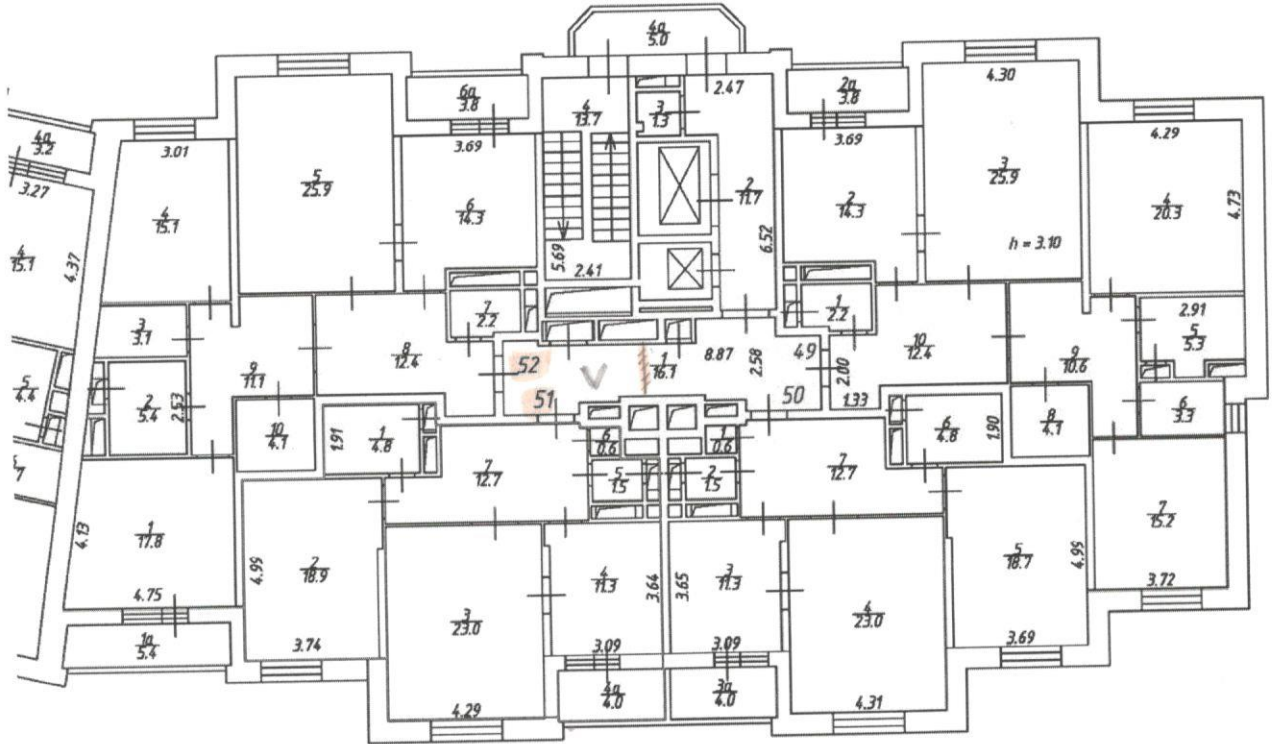

Масштаб 1:200

Условные обозначения:

— граница образуемого помещения

4.08 линейный размер, м

— стены, перегородки

— стена с дверью и окном



лестница

51 обозначение помещения

$\frac{1}{17.4}$ обозначение и площадь (кв.м) комнаты

h = 3.10 высота (м)