


План части этажа

Этаж № 16

Секция № 4

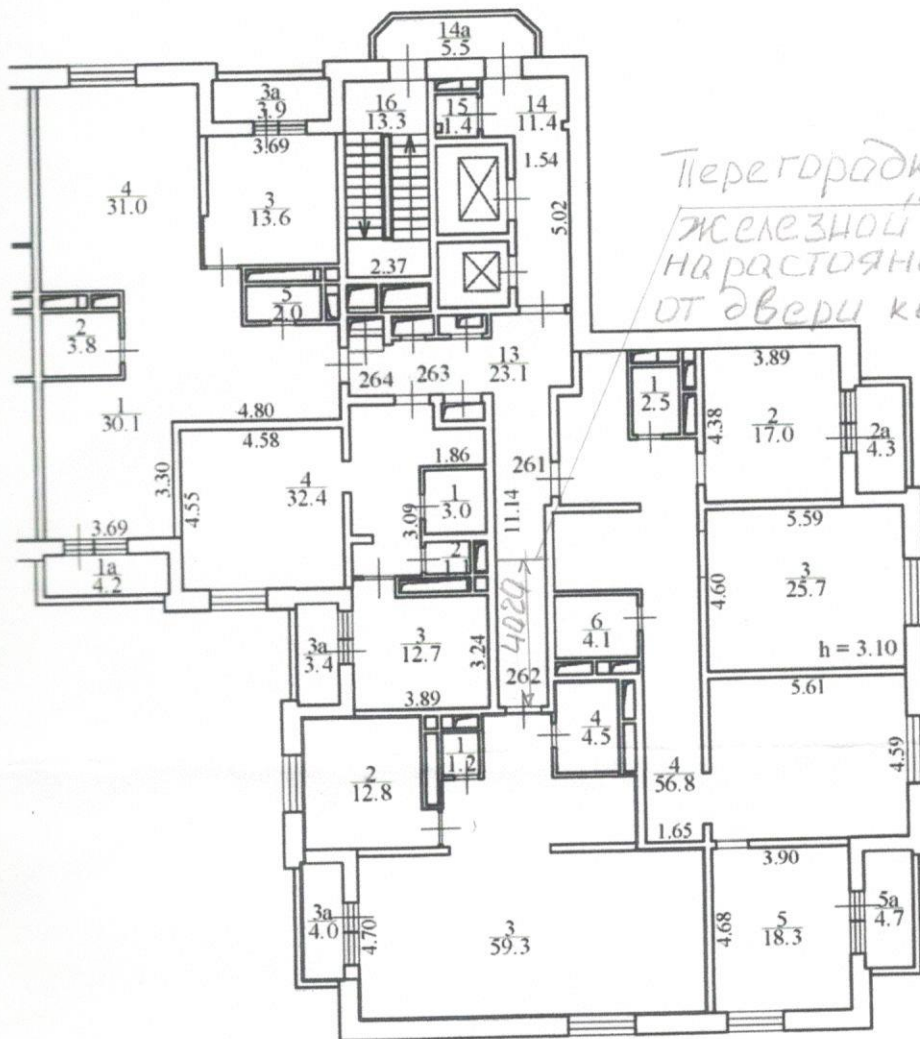







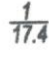
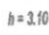
Перегородка с железной дверью на расстоянии 4020 мм. от двери кв 262.

собственник: Старченков Д.В.  
кв 262, 3 корп., Т 8916 165-92-04

Масштаб 1:200

mail: dmitstarchv@gmail.com

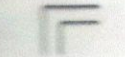Условные обозначения:

-  граница образуемого помещения
-  линейный размер, м
-  стены, перегородки
-  стена с дверью и окном
-  лестница
-  262 обозначение помещения
-  1/17.4 обозначение и площадь (кв.м) комнаты
-  h = 3.10 высота (м)